

LÉGENDE

ÉTAT EXISTANT

--- Limite communale

Occupation du sol

■ Enveloppe urbaine

■ Site militaire

Transports

— Autoroute, routes

Hydrographie

— Cours d'eau

● Echangeur

— Voie ferrée désaffectée

Equipements

■ Mairie

— Itinéraire cyclable

■ Equipement scolaire, de sports et de de loisirs

ORIENTATIONS

● ● ● ● ● Poursuivre le maillage cyclable du territoire [tracé de principe]

— — — Améliorer l'accessibilité du territoire

— — — Poursuivre l'amélioration des traversées d'agglomérations

— Préserver la possibilité de réemploi de la voie ferrée

18-05-2017

PLAN LOCAL D'URBANISME INTERCOMMUNAL

Projet arrêté

Communauté de Communes Centre Haut-Rhin

COMMUNAUTE DE COMMUNES



Projet d'Aménagement et de Développement Durables

2. 2. 4 - Document graphique 4

TRANSPORTS & DÉPLACEMENTS


ÉLABORATION DU P.L.U. Intercommunal

PLUi ARRÊTÉ par délibération du Conseil de la
Communauté de Communes du 28 MAI 2019

Le Président



28 Mai 2019

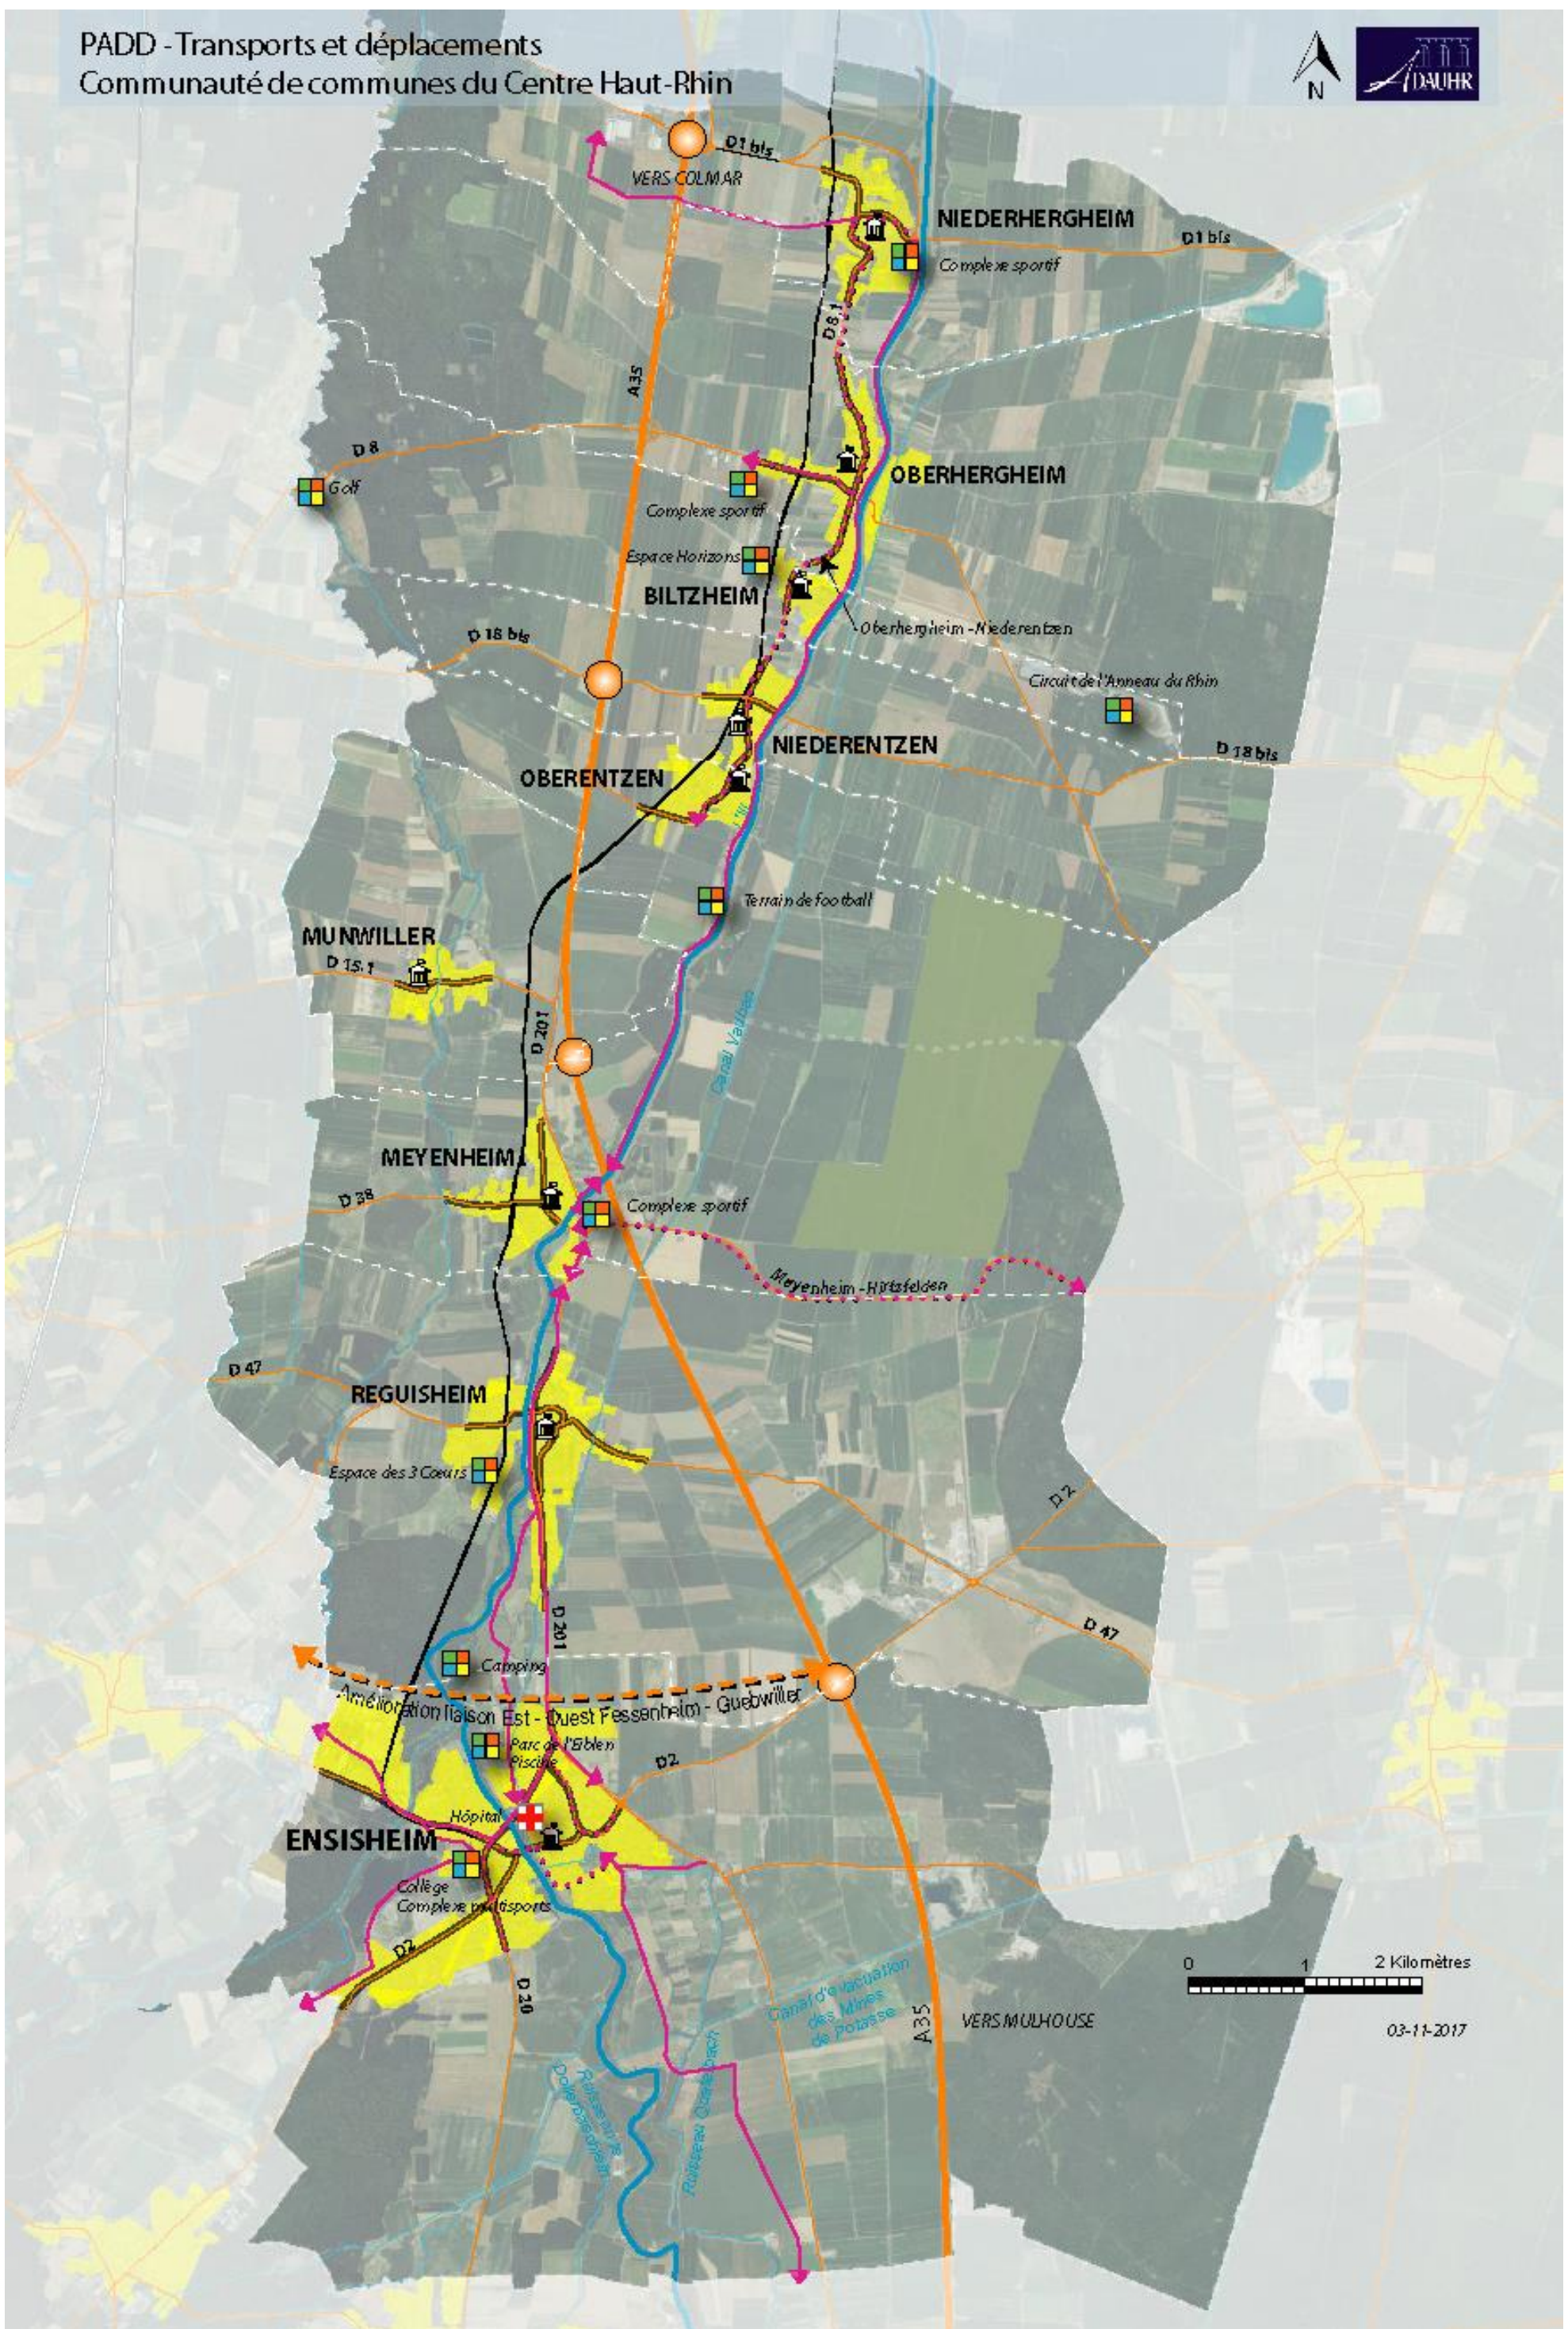

0 1 2 Kilomètres

03-11-2017