


DEPARTEMENT DU HAUT-RHIN
 COMMUNE DE NIEDERENTZEN
 SYNDICAT INTERCOMMUNAL
 DES EAUX DE LA PLAINE DE L'ILL

Levé du réseau d'assainissement

Plan d'ensemble

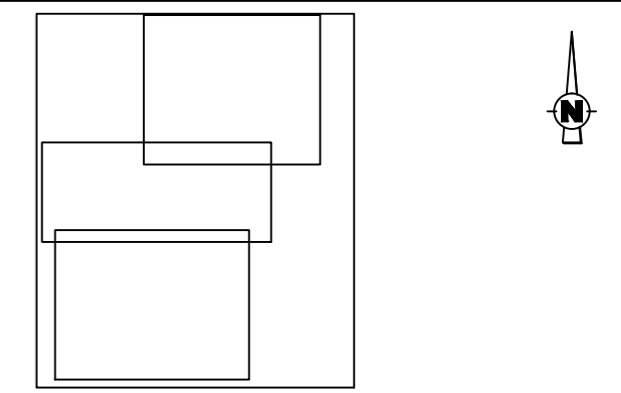

Echelle : 1/1500	Date : Mai 2018	N° Dossier : 2018050400	
Rattachement planimétrique : Lambert 93 Zone 7 (CC48)			
Rattachement altimétrique : Altitudes normales (IGN 69)			
Application parcellaire : Parcellaire digitalisé			
MODIFICATIONS			
INDICE	DATE	N° DOSSIER	NATURE DE LA MODIFICATION

Cabinet de géomètres-experts et de topographie
SCHALLER-ROTH-SIMLER
 www.geometres-schaller-roth-simler.com



SELESTAT
 PAEI du Giessen
 6, Rue de l'Altenberg - CS 80 008
 07 606 SELESTAT Cedex
 Tél : +33 3 88 58 00 00
 Fax : +33 3 88 58 00 87
 selestat@schaller-roth-simler.fr

COLMAR
 9 Rue Camille Schumberger
 68 000 COLMAR
 Tél : +33 3 89 23 67 43
 Fax : +33 3 89 23 49 65
 colmar@schaller-roth-simler.fr
 Suc. J. HILDENBRAND

STE-MARIE-AUX-MINES
 100, Rue de Luttre de Tassyberg
 68 160 STE-MARIE-AUX-MINES
 Tél : +33 3 89 58 74 77
 Fax : +33 3 89 58 05 91
 ste-marie@schaller-roth-simler.fr