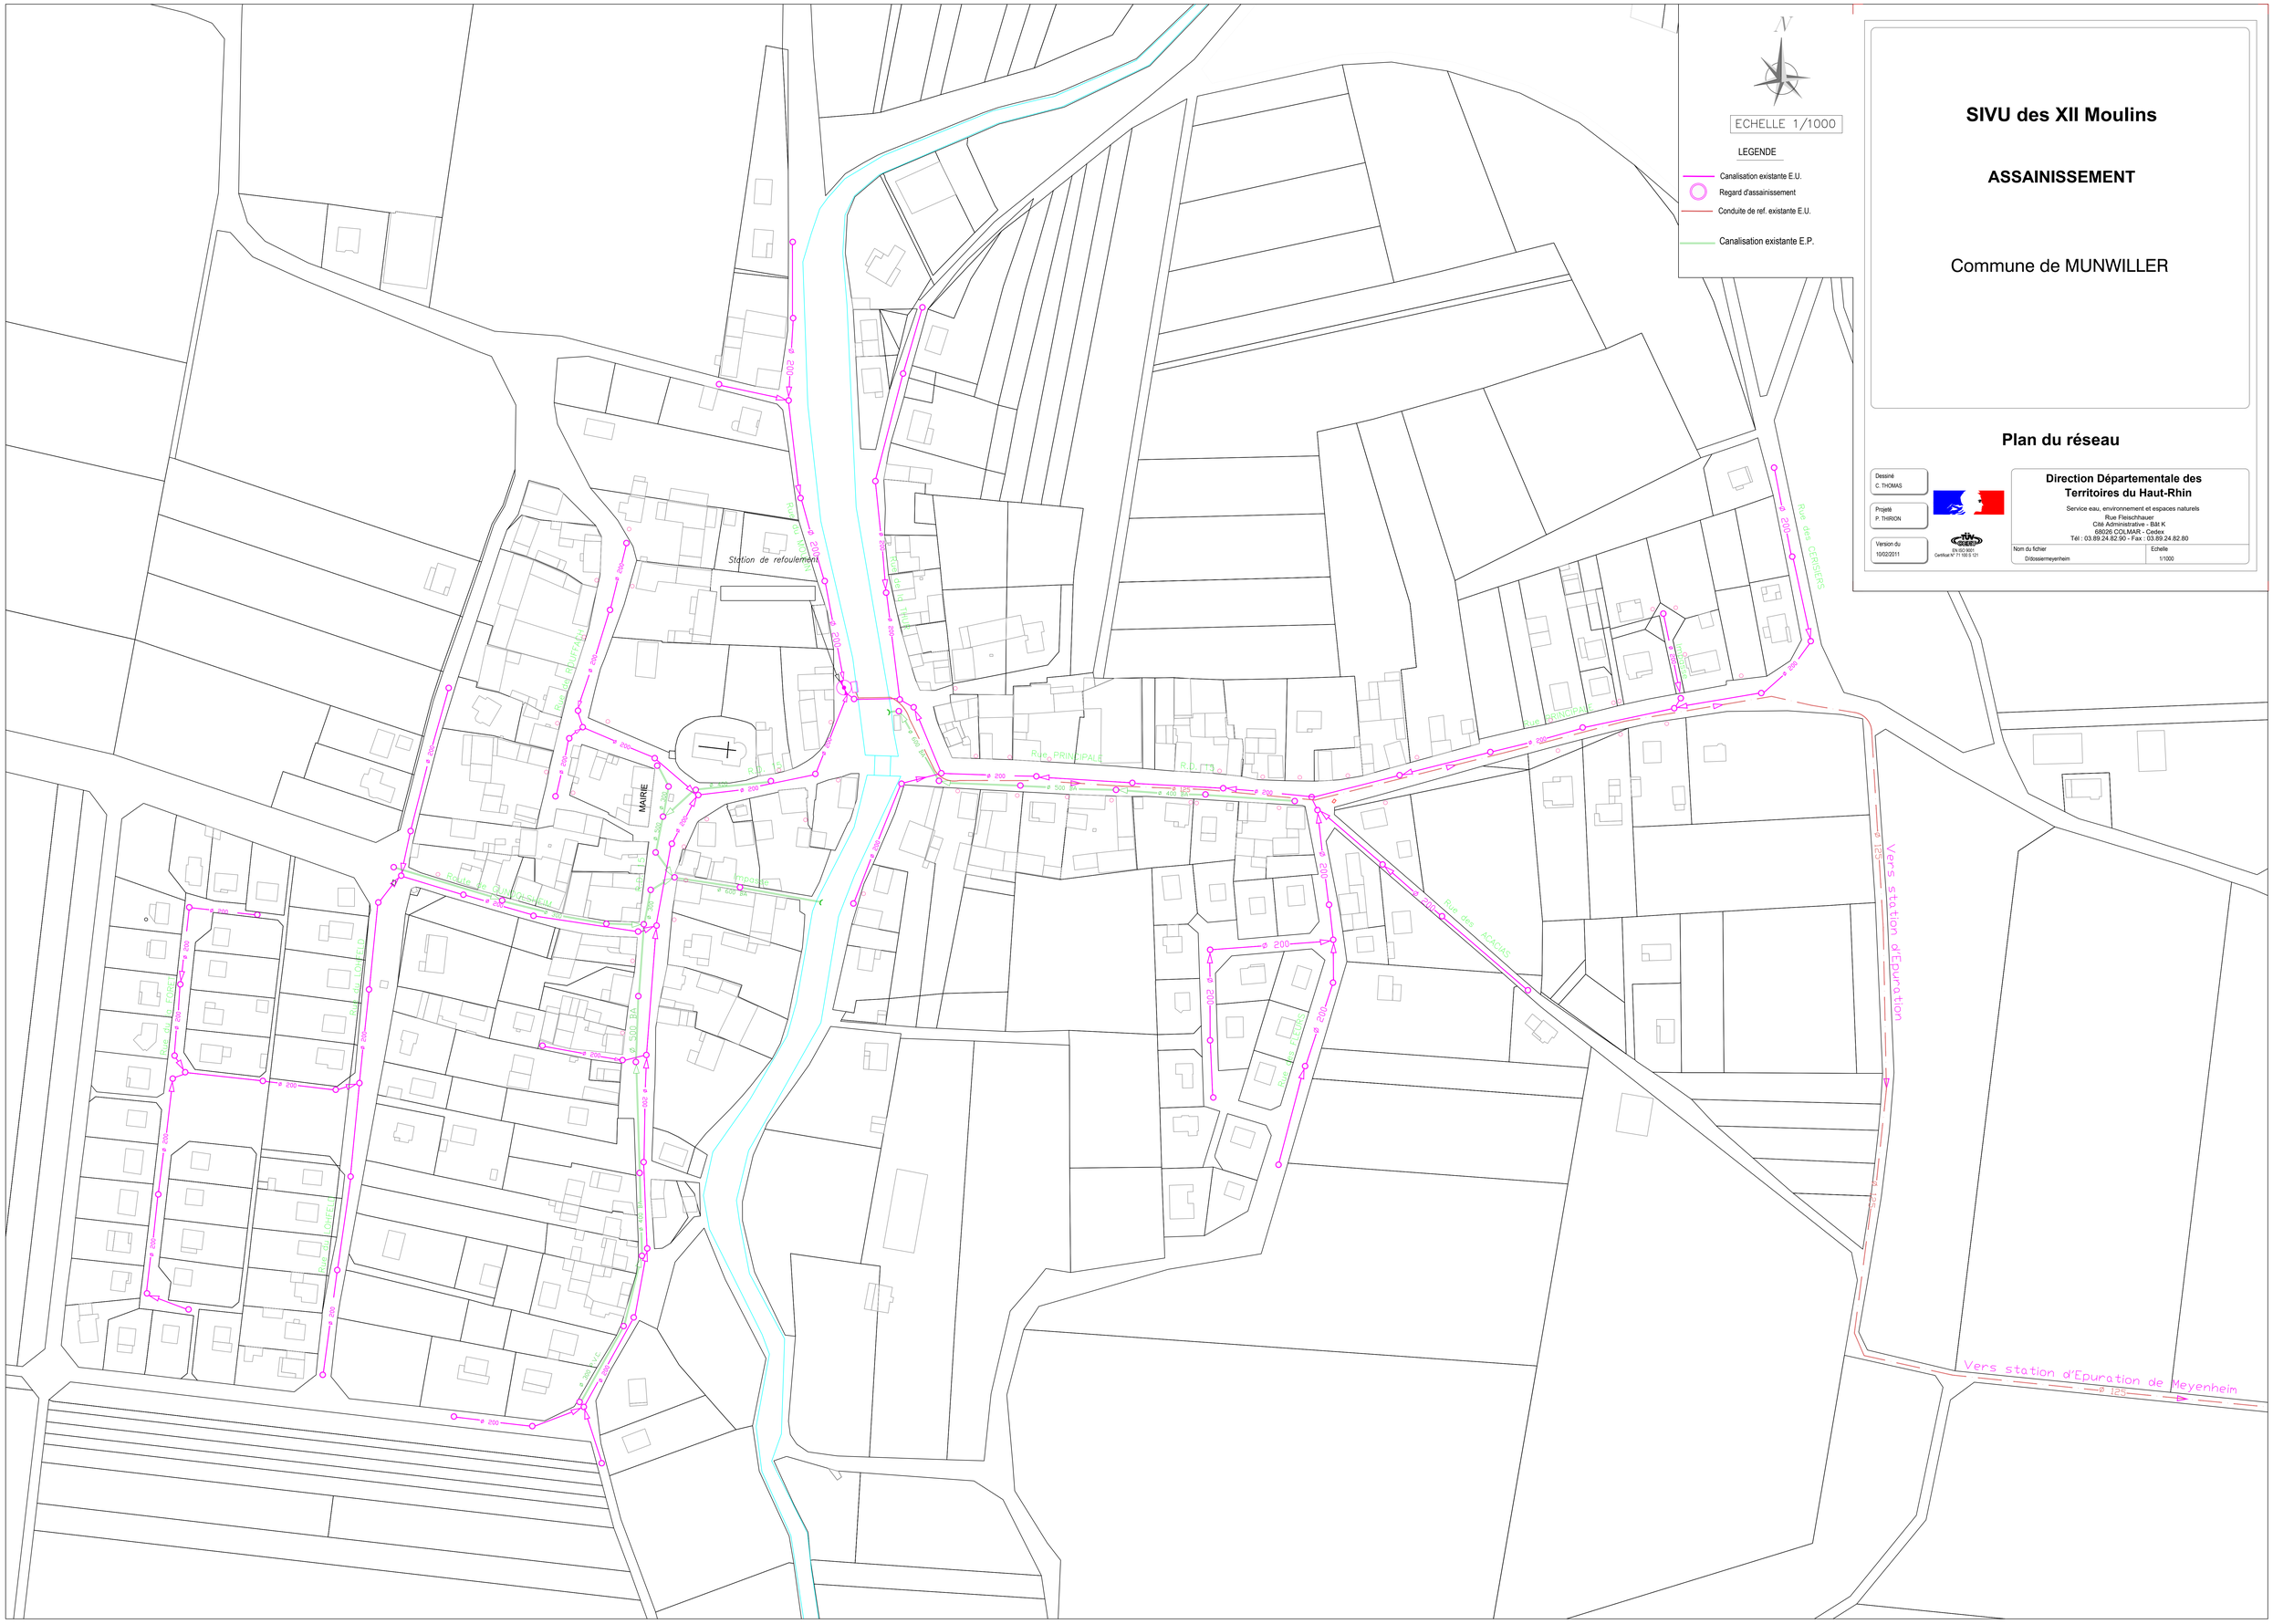

SIVU des XII Moulins

ASSAINISSEMENT

Commune de MUNWILLER

Plan du réseau

Dessiné
C. THOMAS

Projeté
P. THIRION

Version du
10/02/2011

EN ISO 9001
Certificat N° 71 100 S 121

Direction Départementale des Territoires du Haut-Rhin

Service eau, environnement et espaces naturels
Rue Fleischhauer
Cité Administrative - Bât K
68026 COLMAR - Cedex
Tél : 03.89.24.82.90 - Fax : 03.89.24.82.80

Nom du fichier	Echelle
D/dossiermeyenheim	1/1000